


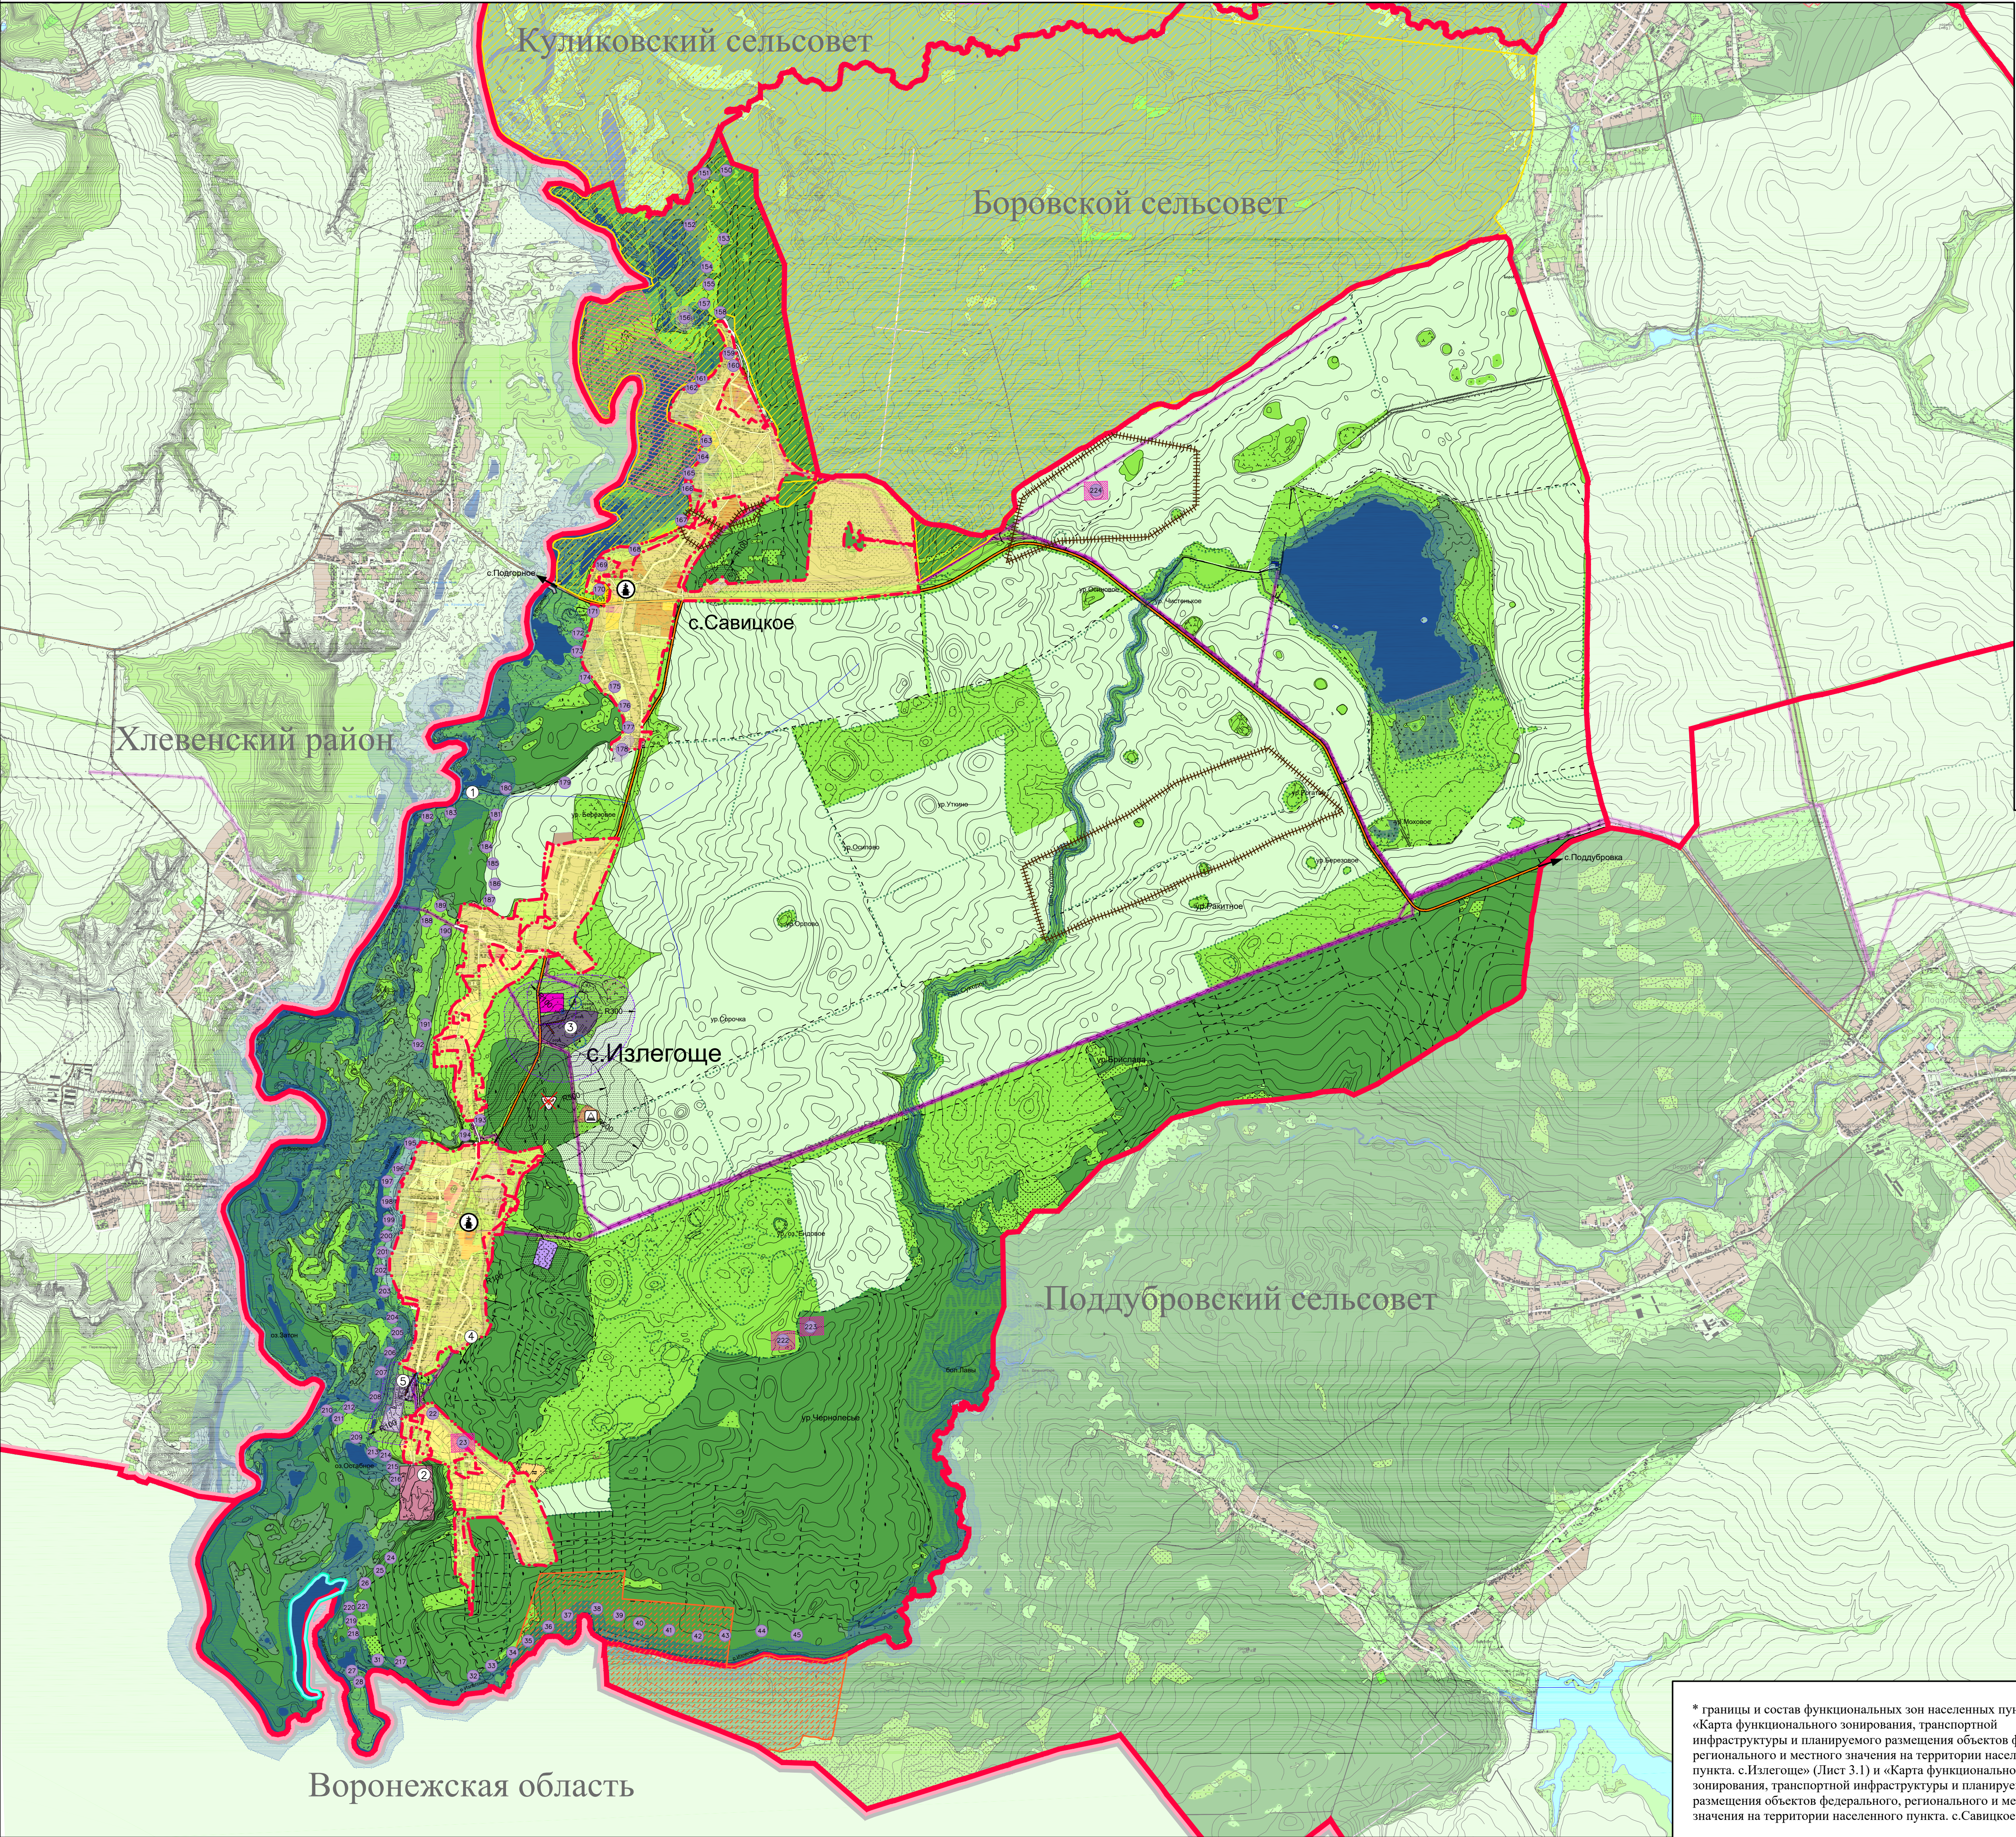

Внесение изменений в генеральный план сельского поселения Излегощенский сельсовет  
Усманского муниципального района Липецкой области РФ

Карта функционального зонирования, транспортной инфраструктуры, планируемых границ населенных пунктов и планируемого размещения объектов федерального, регионального и местного значения на территории сельского поселения Излегощенский сельсовет



Основные технико-экономические показатели		
Наименование показателя	Единицы измерения	Количество
Население на 01.01.32	чел.	884
Общая площадь земель в границах сельского поселения	га	8575
в том числе:		
- в федеральной собственности	-/-	
- в областной собственности	-/-	482,21
- в муниципальной собственности	-/-	
- в собственности юридических лиц	-/-	
- в собственности физических лиц	-/-	-
Количество населенных пунктов	ед.	2
Общая площадь земель населенных пунктов	га	614,83
в том числе: с. Излегоще	-/-	330,54
с. Савицкое	-/-	284,29
Общая площадь земель с/х назначения	га	4199,17
в том числе:	-/-	3581,17
- пашня	-/-	470
- сенокосы	-/-	148
- пастбища	-/-	-
- многолетние насаждения	-/-	-
- залежь	-/-	-
- лес, не вошедшие в лесной фонд и акватория (песополосы)	-/-	-
- прочие земли	-/-	-
- земли, занятые с/х предприятиями	-/-	-
Общая площадь земель транспорта, промышленности, связи, энергетики, обороны	га	75,7
Общая площадь земель рекреации	га	88,3
Общая площадь земель лесного фонда	га	1325,1
Общая площадь земель водного фонда	га	285,0
Общая площадь земель запаса	га	1986,9

Экспликация

- Насосная станция
- База отдыха
- С/х предприятие 5-3 класса с С33 50-300 м
- КФХ "Светлана"
- ЧП "Ульянич"


Храм Троицы



Церковь Рождества Христова



\* границы и состав функциональных зон населенных пунктов см. «Карта функционального зонирования, транспортной инфраструктуры и планируемого размещения объектов федерального, регионального и местного значения на территории населенного пункта. с.Излегоще» (Лист 3.1) и «Карта функционального зонирования, транспортной инфраструктуры и планируемого размещения объектов федерального, регионального и местного значения на территории населенного пункта. с.Савицкое» (Лист 3.2)

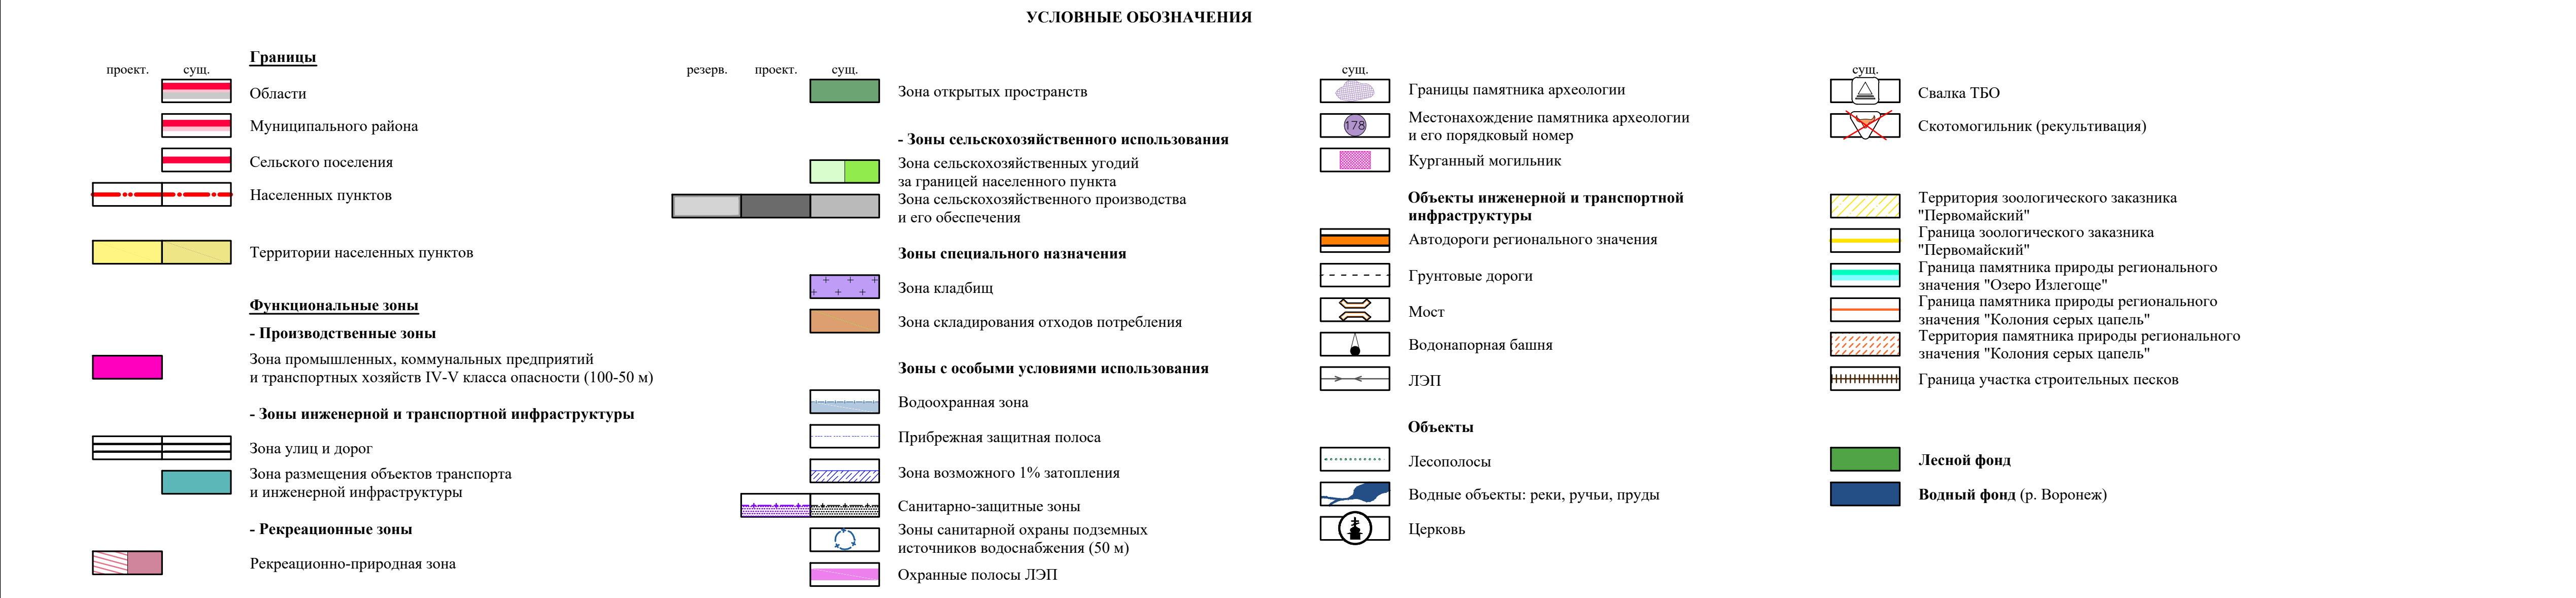

Список объектов культурного наследия Липецкой области стоящих на государственной охране			
№	Наименование	Адрес	Статус
1	Церковь Рождества Христова, 1890 г.	с. Излегоще	региональный объект культурного наследия
2	Храм Троицы (1866 г.)	с. Савицкое	региональный объект культурного наследия

Примечание:  
Список объектов археологии см. Книга 2

Изменения внесены по распоряжению администрации СП №81 от 02.12.2015г.;  
распоряжению администрации СП №349 от 17.08.2017г.; по постановлению администрации СП №44 от 25.09.2017г.

